

# MÉRINDOL

PIECE N° **6.1**




DEPARTEMENT DU VAUCLUSE



## Plan Local d'Urbanisme

### *PLAN DES SERVITUDES D'UTILITE PUBLIQUE (SUP)*

Conçu par	COMMUNE
Dressé par	HABITAT&DEVELOPPEMENT DE Vaucluse
B. WIBAUX	Ingénieur aménagement rural Direction animation
JB. PORHEL	Chargé de mission Urbanisme
M. DUBOIS	Assistant d'études Urbanisme

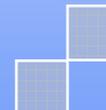


07/03/2017

## SOMMAIRE

	Pages
<b>SERVITUDE A3</b> : Servitudes applicables aux terrains riverains du Canal de Carpentras et du Canal du sud Luberon – Arrêtés préfectoraux du 15 mars 1859 et du 12 juin 1933 .....	2
<b>SERVITUDE AC1</b> : .....	4
1- Ancien pont suspendu ainsi que les façades et les toitures de la maison du gardien arrêté du 19 juin 2014 .....	4
2- Château en totalité arrêté du 13 janvier 1997 .....	5
3- Eglise paroissiale arrêté du 6 décembre 1984 .....	6
<b>SERVITUDE AS1</b> : Servitudes relatives à la protection des eaux potables et minérales forage des puits des Grands Iscles – Arrêté préfectoral du 13 mai 1997 .....	7
<b>SERVITUDE EL3</b> : Délimitation du domaine public fluvial de la Durance – Arrêté préfectoral du 2 novembre 1982 .....	8
<b>SERVITUDE I2</b> : Aménagement de la Basse Durance – barrage de Mallemort – Décret du 28 septembre 1959 .....	9
<b>SERVITUDE PT3</b> : Câble grande distance n°349 – Le Pontet-St Raphaël – Décret du 14 octobre 1991 .....	10
<b>SERVITUDE T1</b> : Ligne Cavaillon-Pertuis – Décrets du 30 octobre 1935 et du 22 mars 1942.....	11
 <b><u>Autre servitude</u></b> :	
<b>SERVITUDE I4b</b> : Transport distribution d'énergie électrique	



**Servitude A3 - Canal Sud Luberon**

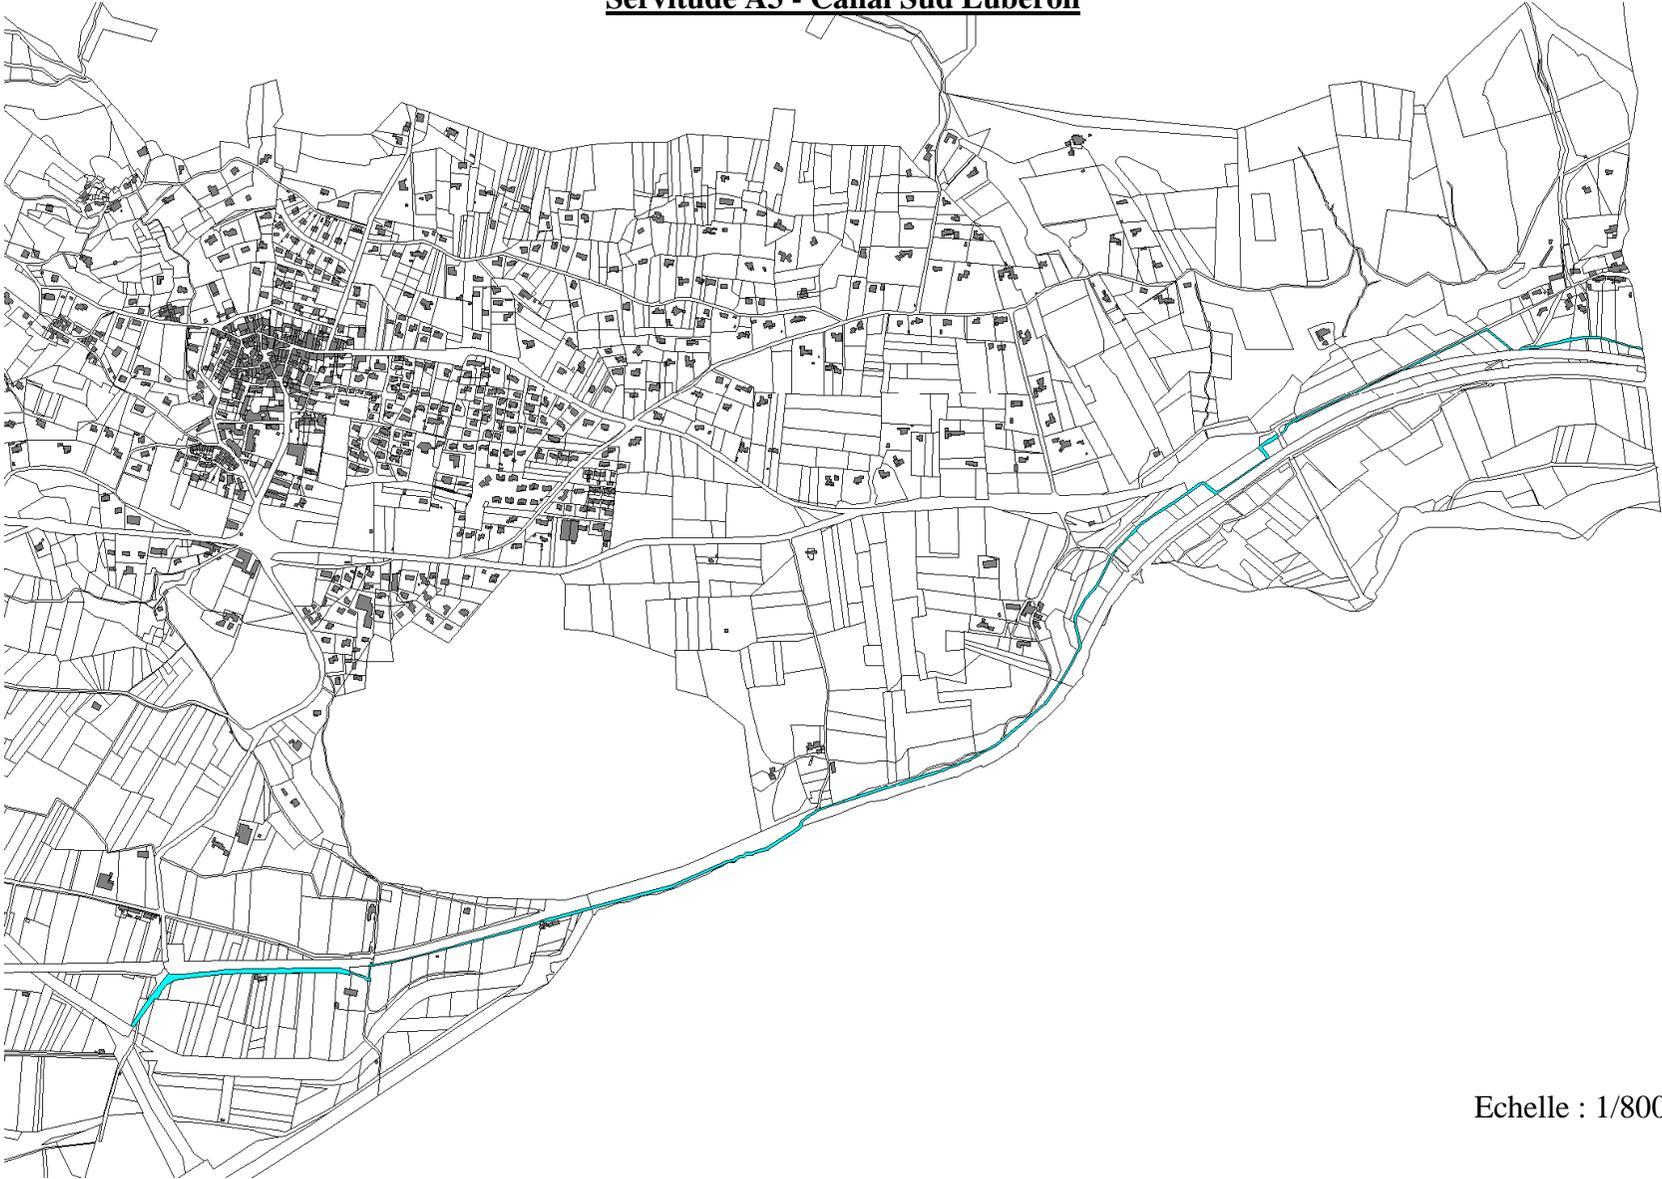

Echelle : 1/8000

## MERINDOL

### Servitude d'utilité publique : AC1

**NOM OFFICIEL**  
Périmètre de protection des monuments historiques inscrits et classés

**TEXTE LEGISLATIF**  
Concernant les mesures de classement  
Code du patrimoine  
art. L621-1 à L621-22, L621-22, L621-29-1 à L621-29-8, L621-33 et art. R621-1 à R621-52, R621-69 à R621-91 et R621-97

Concernant les mesures d'inscription  
Code du patrimoine  
art. L621-25 à L621-29, L621-29-1 à L621-29-8, L621-33 et art. R621-53 à R621-68, R621-69 à R621-91 et R621-97.

Concernant l'adossement à classé et les périmètres de protection (500m, PPA et PPM)  
Code du Patrimoine  
art. L621-30, L621-31 et L621-31 et art. R621-92 à R621-96

**OBJET**  
Pont suspendu de Mallemort (Bouches-du-Rhône) et de Mérindol (Vaucluse)

**ACTE INSTITUTIF**  
Classé par arrêté du 19/06/2014

**SERVICE RESPONSABLE**  
Service Territorial de l'Architecture et du Patrimoine (STAP)


Ancien arrêté : du 02/05/1986 portant inscription au titre des monuments historiques, le pont suspendu, situé sur les communes de Mallemort (13) et Mérindol (84), ainsi que des façades et toitures de la maison du gardien, située sur la parcelle 60 d'une contenance de 22a 23ca, figurant au cadastre, section A et appartenant à la commune de Mallemort.

#### LEGENDE

##### Représentation graphique

-  Monument Historique Inscrit et son périmètre de protection de 500m autour du M.H. I.
-  Monument Historique Classé
-  Périmètre de protection de 500m autour du M.H. C.


Plan - Echelle : 1/7 500°  
Source : S.T.A.P. année 2014  
Carto : N\_SCAN25\_TOPO\_084  
Nom de fichier : SUP-AC1\_1408\_84074\_01

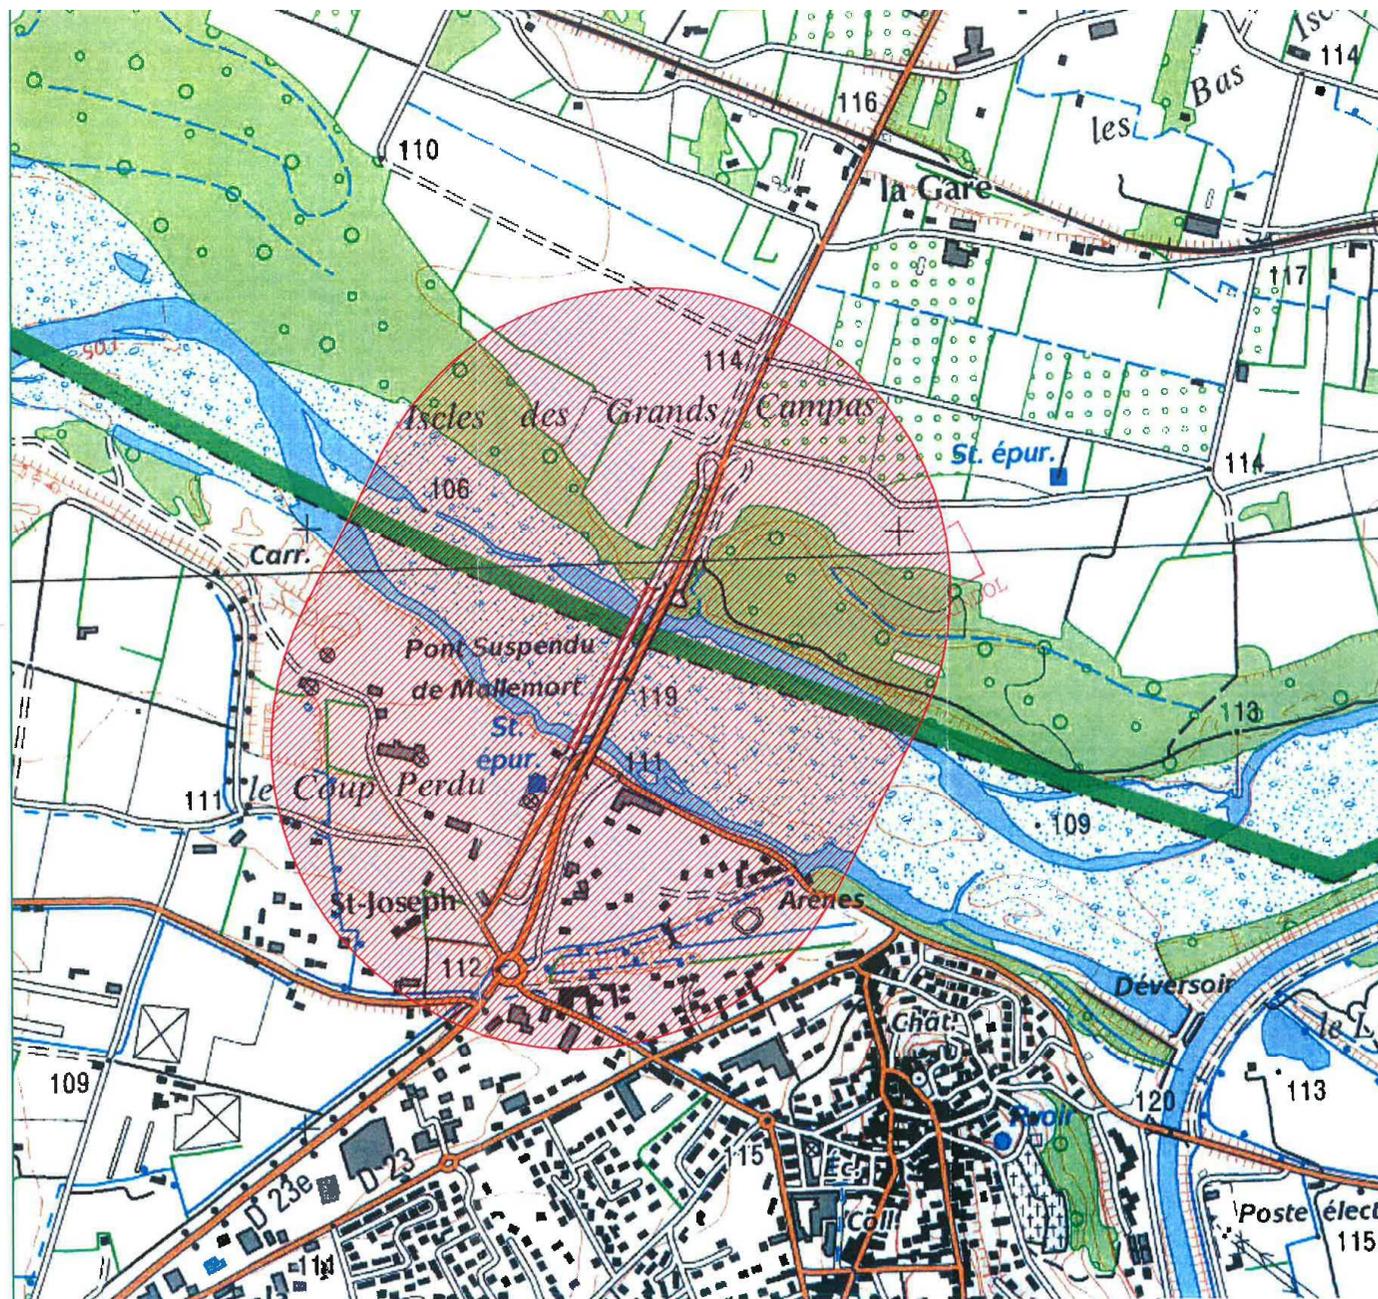

# SERVITUDE AC1

Chateau en totalité arrêté du 13 Janvier 1997

MERINDOL SEPTEMBRE 2002

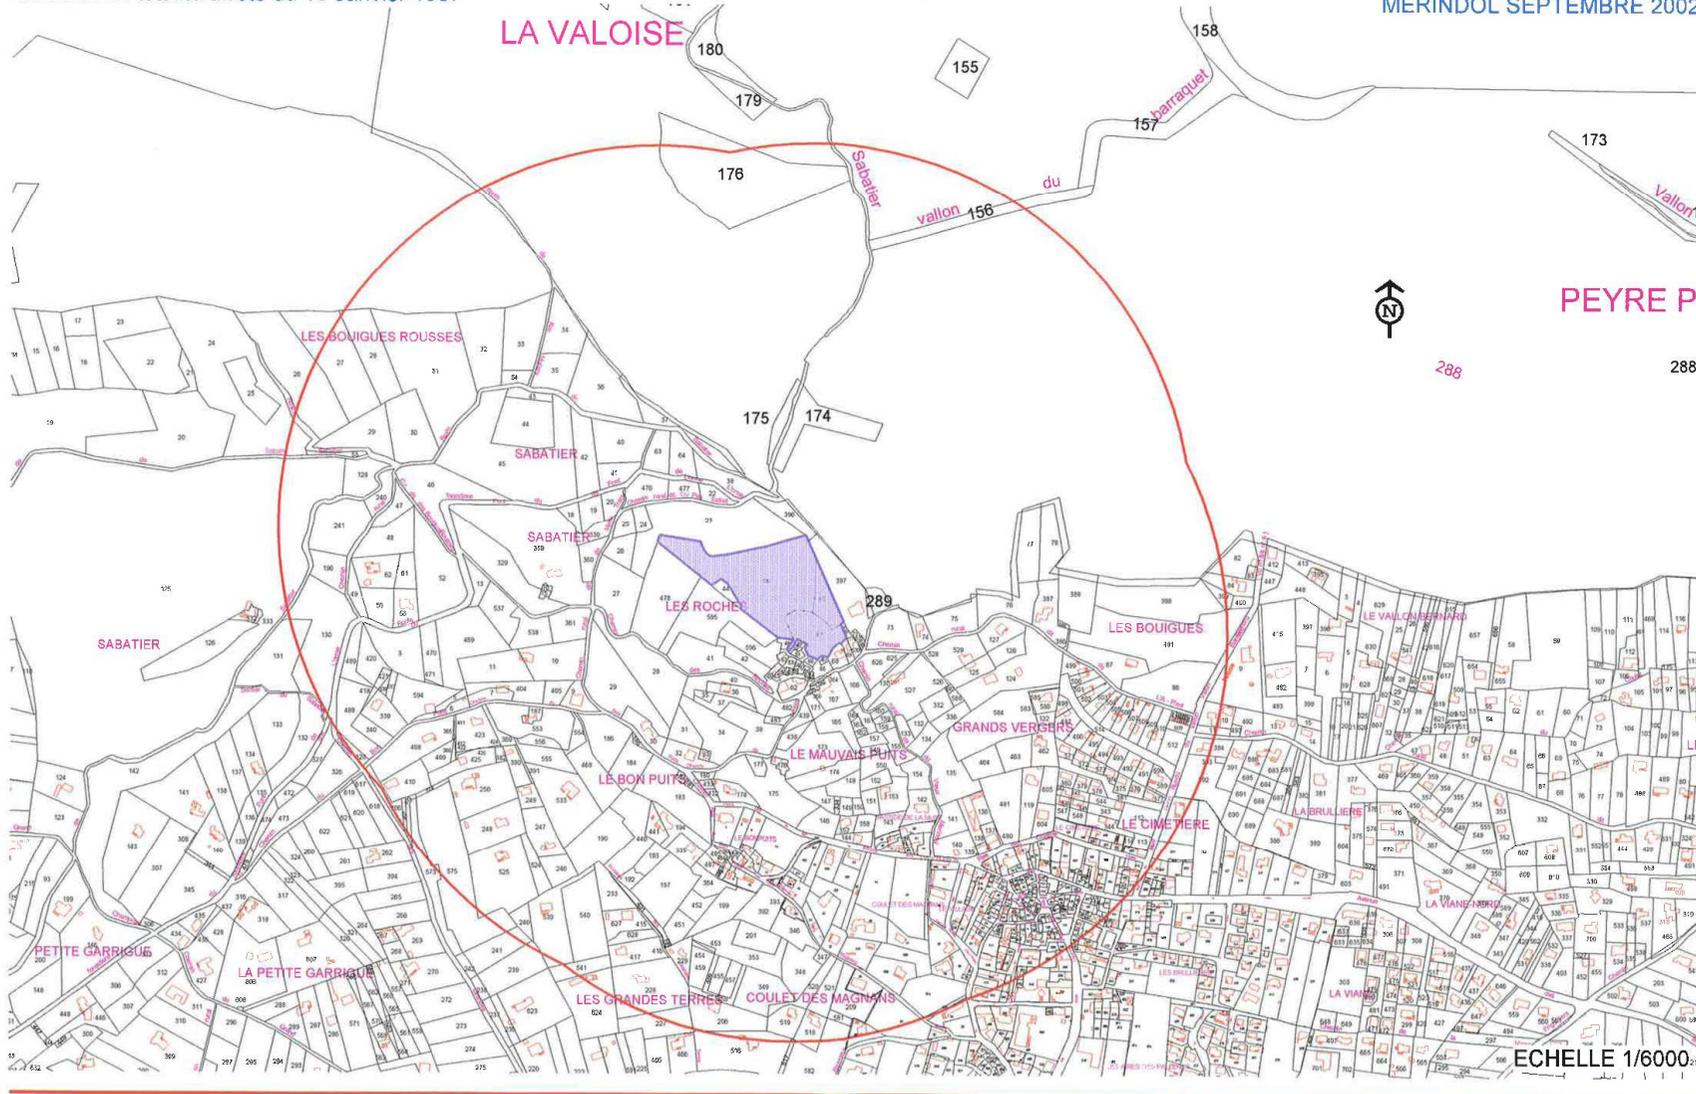


**SERVITUDES DE PROTECTION DES MONUMENTS HISTORIQUES.**

# SERVITUDE AC1

Eglise paroissiale inscrite à l'inventaire arrêté du 06 Décembre 1984

MERINDOL SEPTEMBRE 2002

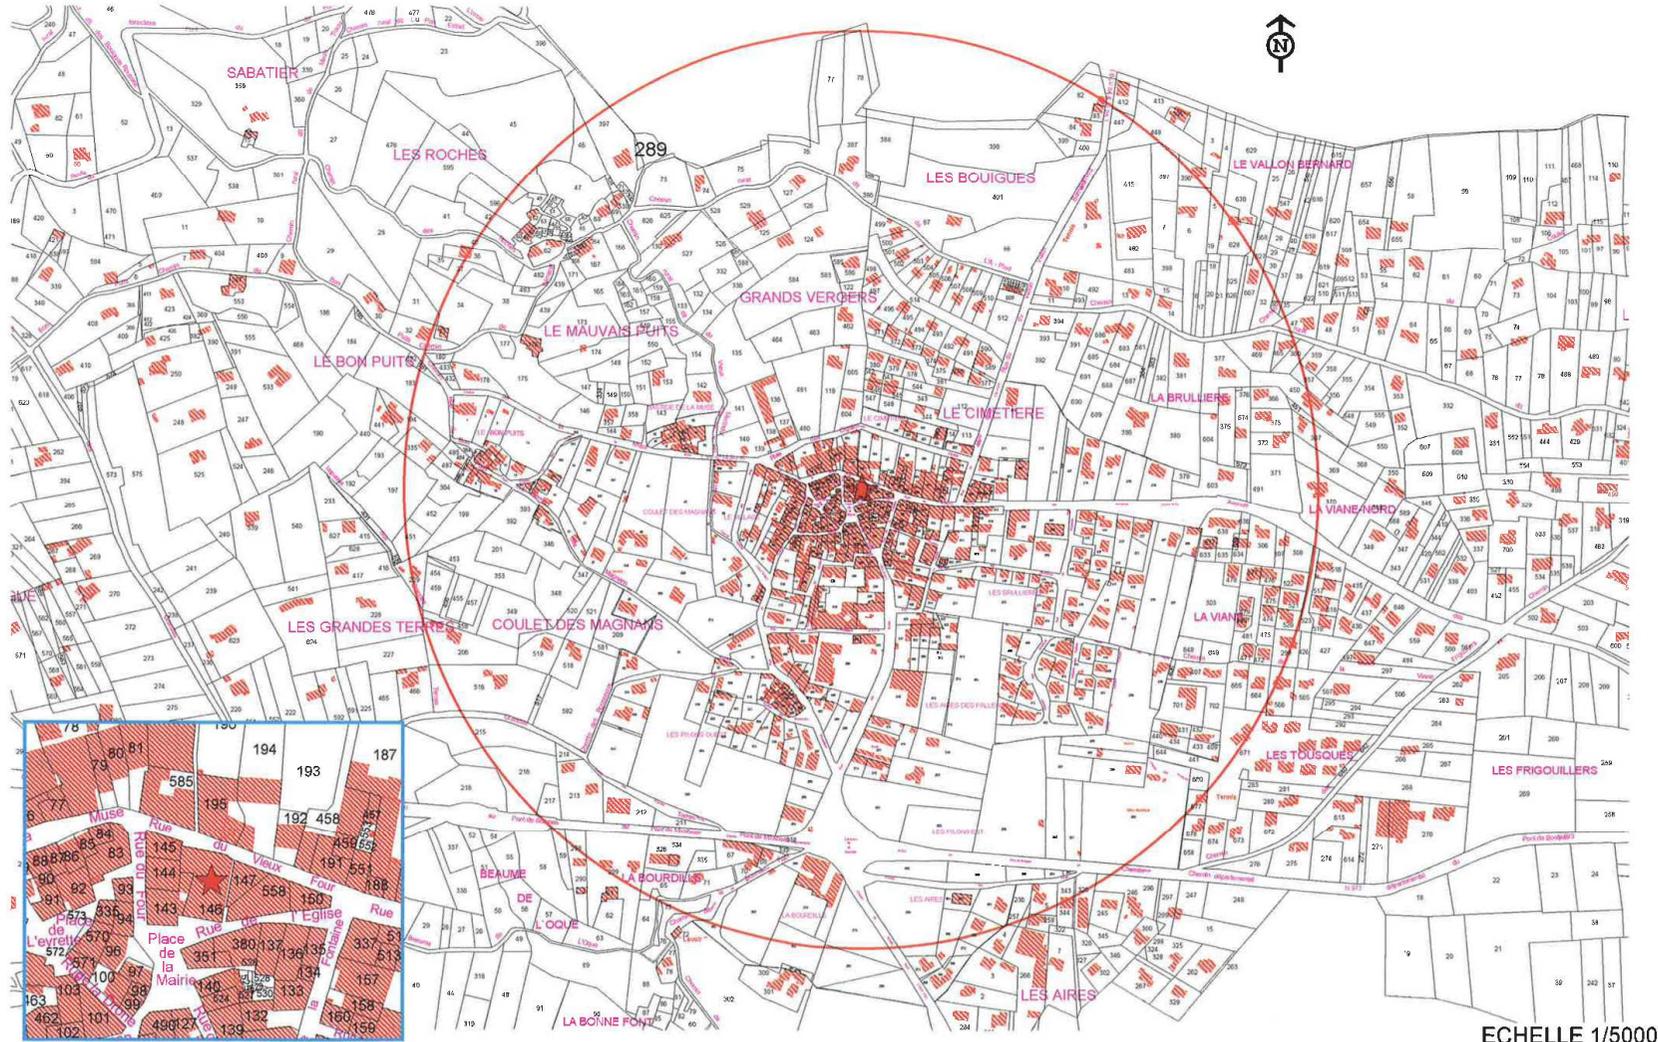


ECHELLE 1/5000

## SERVITUDE DE PROTECTION DES MONUMENTS HISTORIQUES

# SERVITUDE AS1


Périmètre rapproché et immédiat des Grands Iscles

MERINDOL SEPTEMBRE 2002

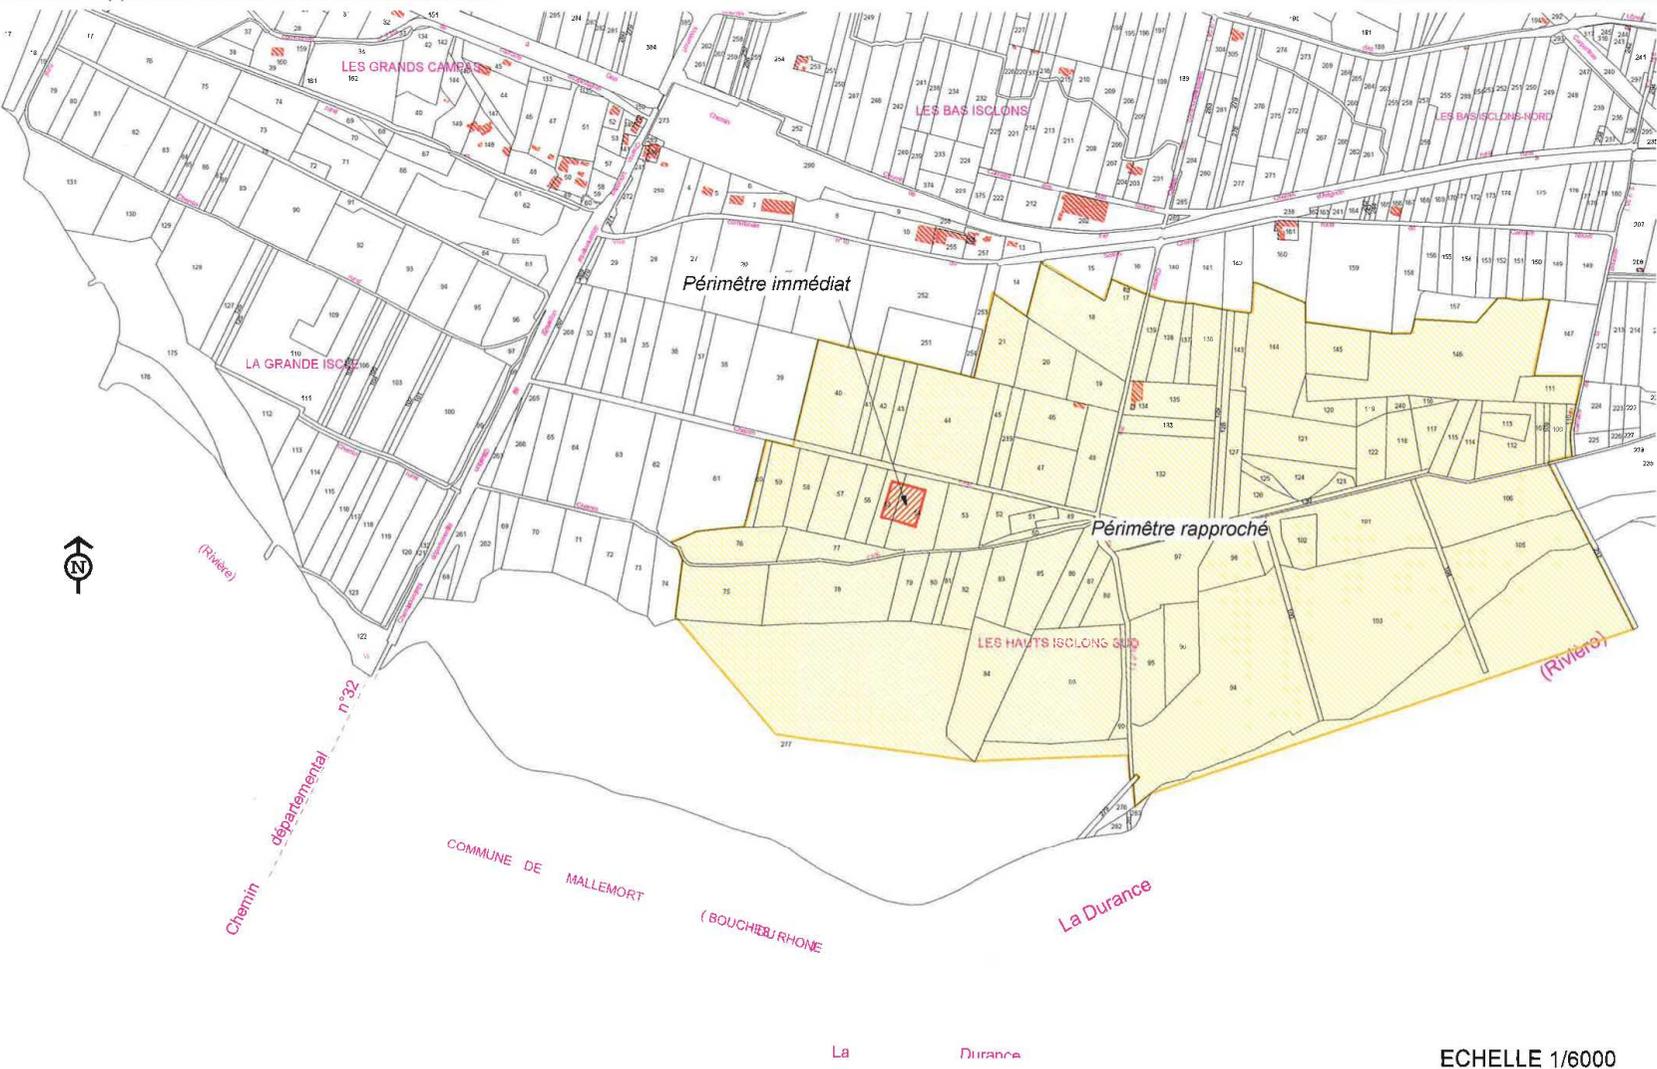

## SERVITUDES RESULTANT DE L'INSTAURATION DE PERIMETRES DE PROTECTION DES EAUX POTABLES ET MINERALES

# SERVITUDE EL3

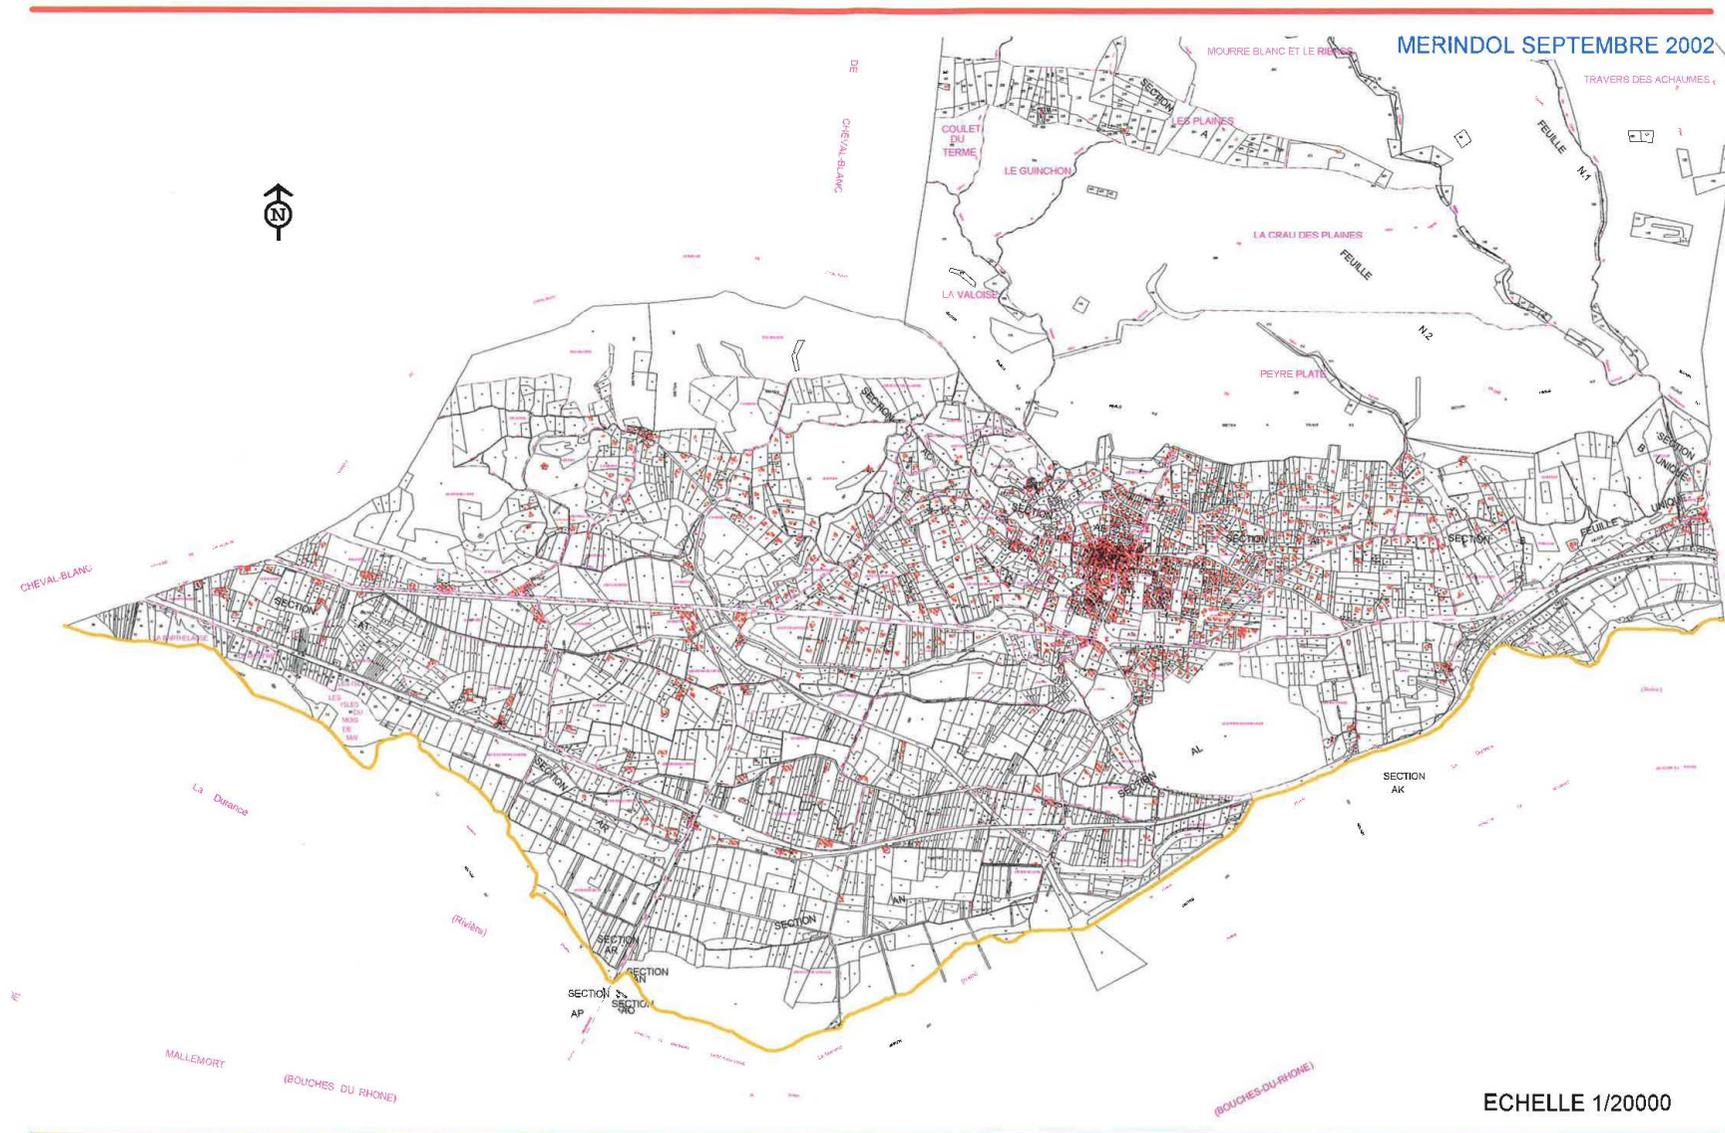

## SERVITUDE DE HALAGE ET DE MARCHEPIED

# SERVITUDE I2

MERINDOL SEPTEMBRE 2002



ECHELLE 1/20000


## SERVITUDES RELATIVES A L'UTILISATION DE L'ENERGIE DES MAREES DES LACS ET DES COURS D'EAU

# SERVITUDE PT3



## SERVITUDES RELATIVES AUX COMMUNICATIONS TELEPHONIQUES ET TELEGRAPHIQUES

# SERVITUDE T1

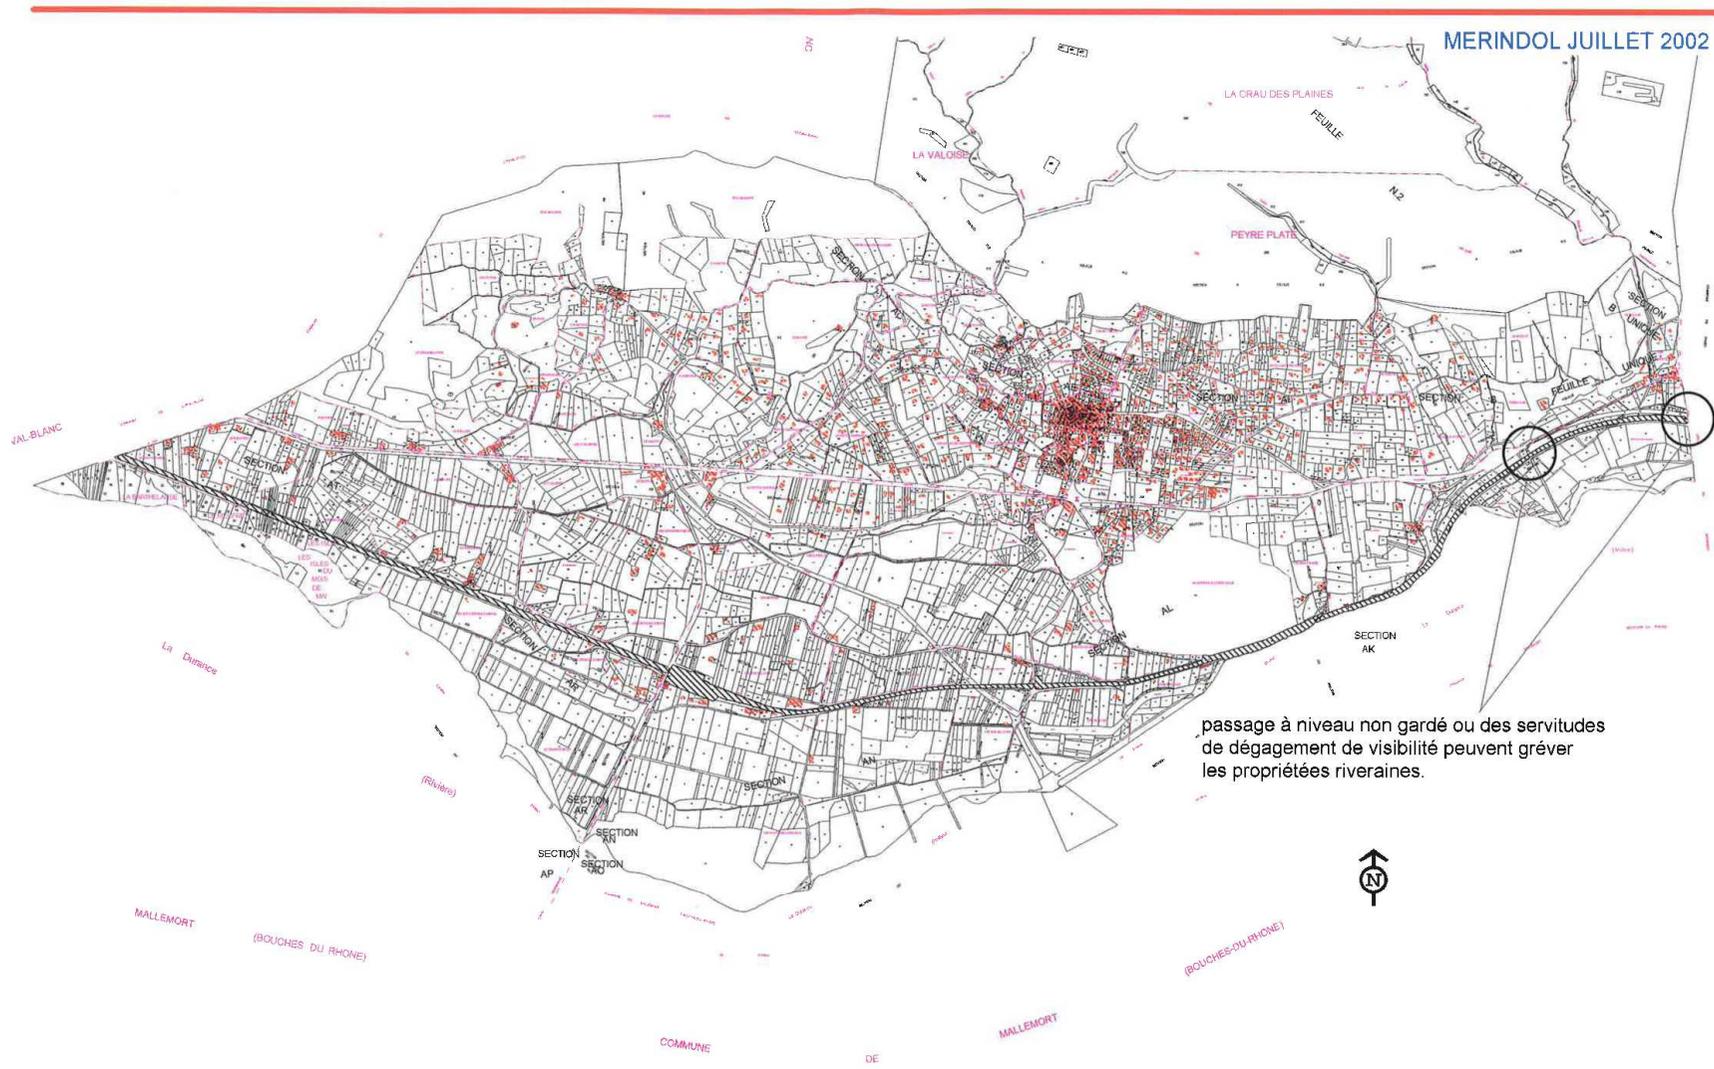

ECHELLE 1/20000

## SERVITUDES RELATIVES AUX CHEMIN DE FER