


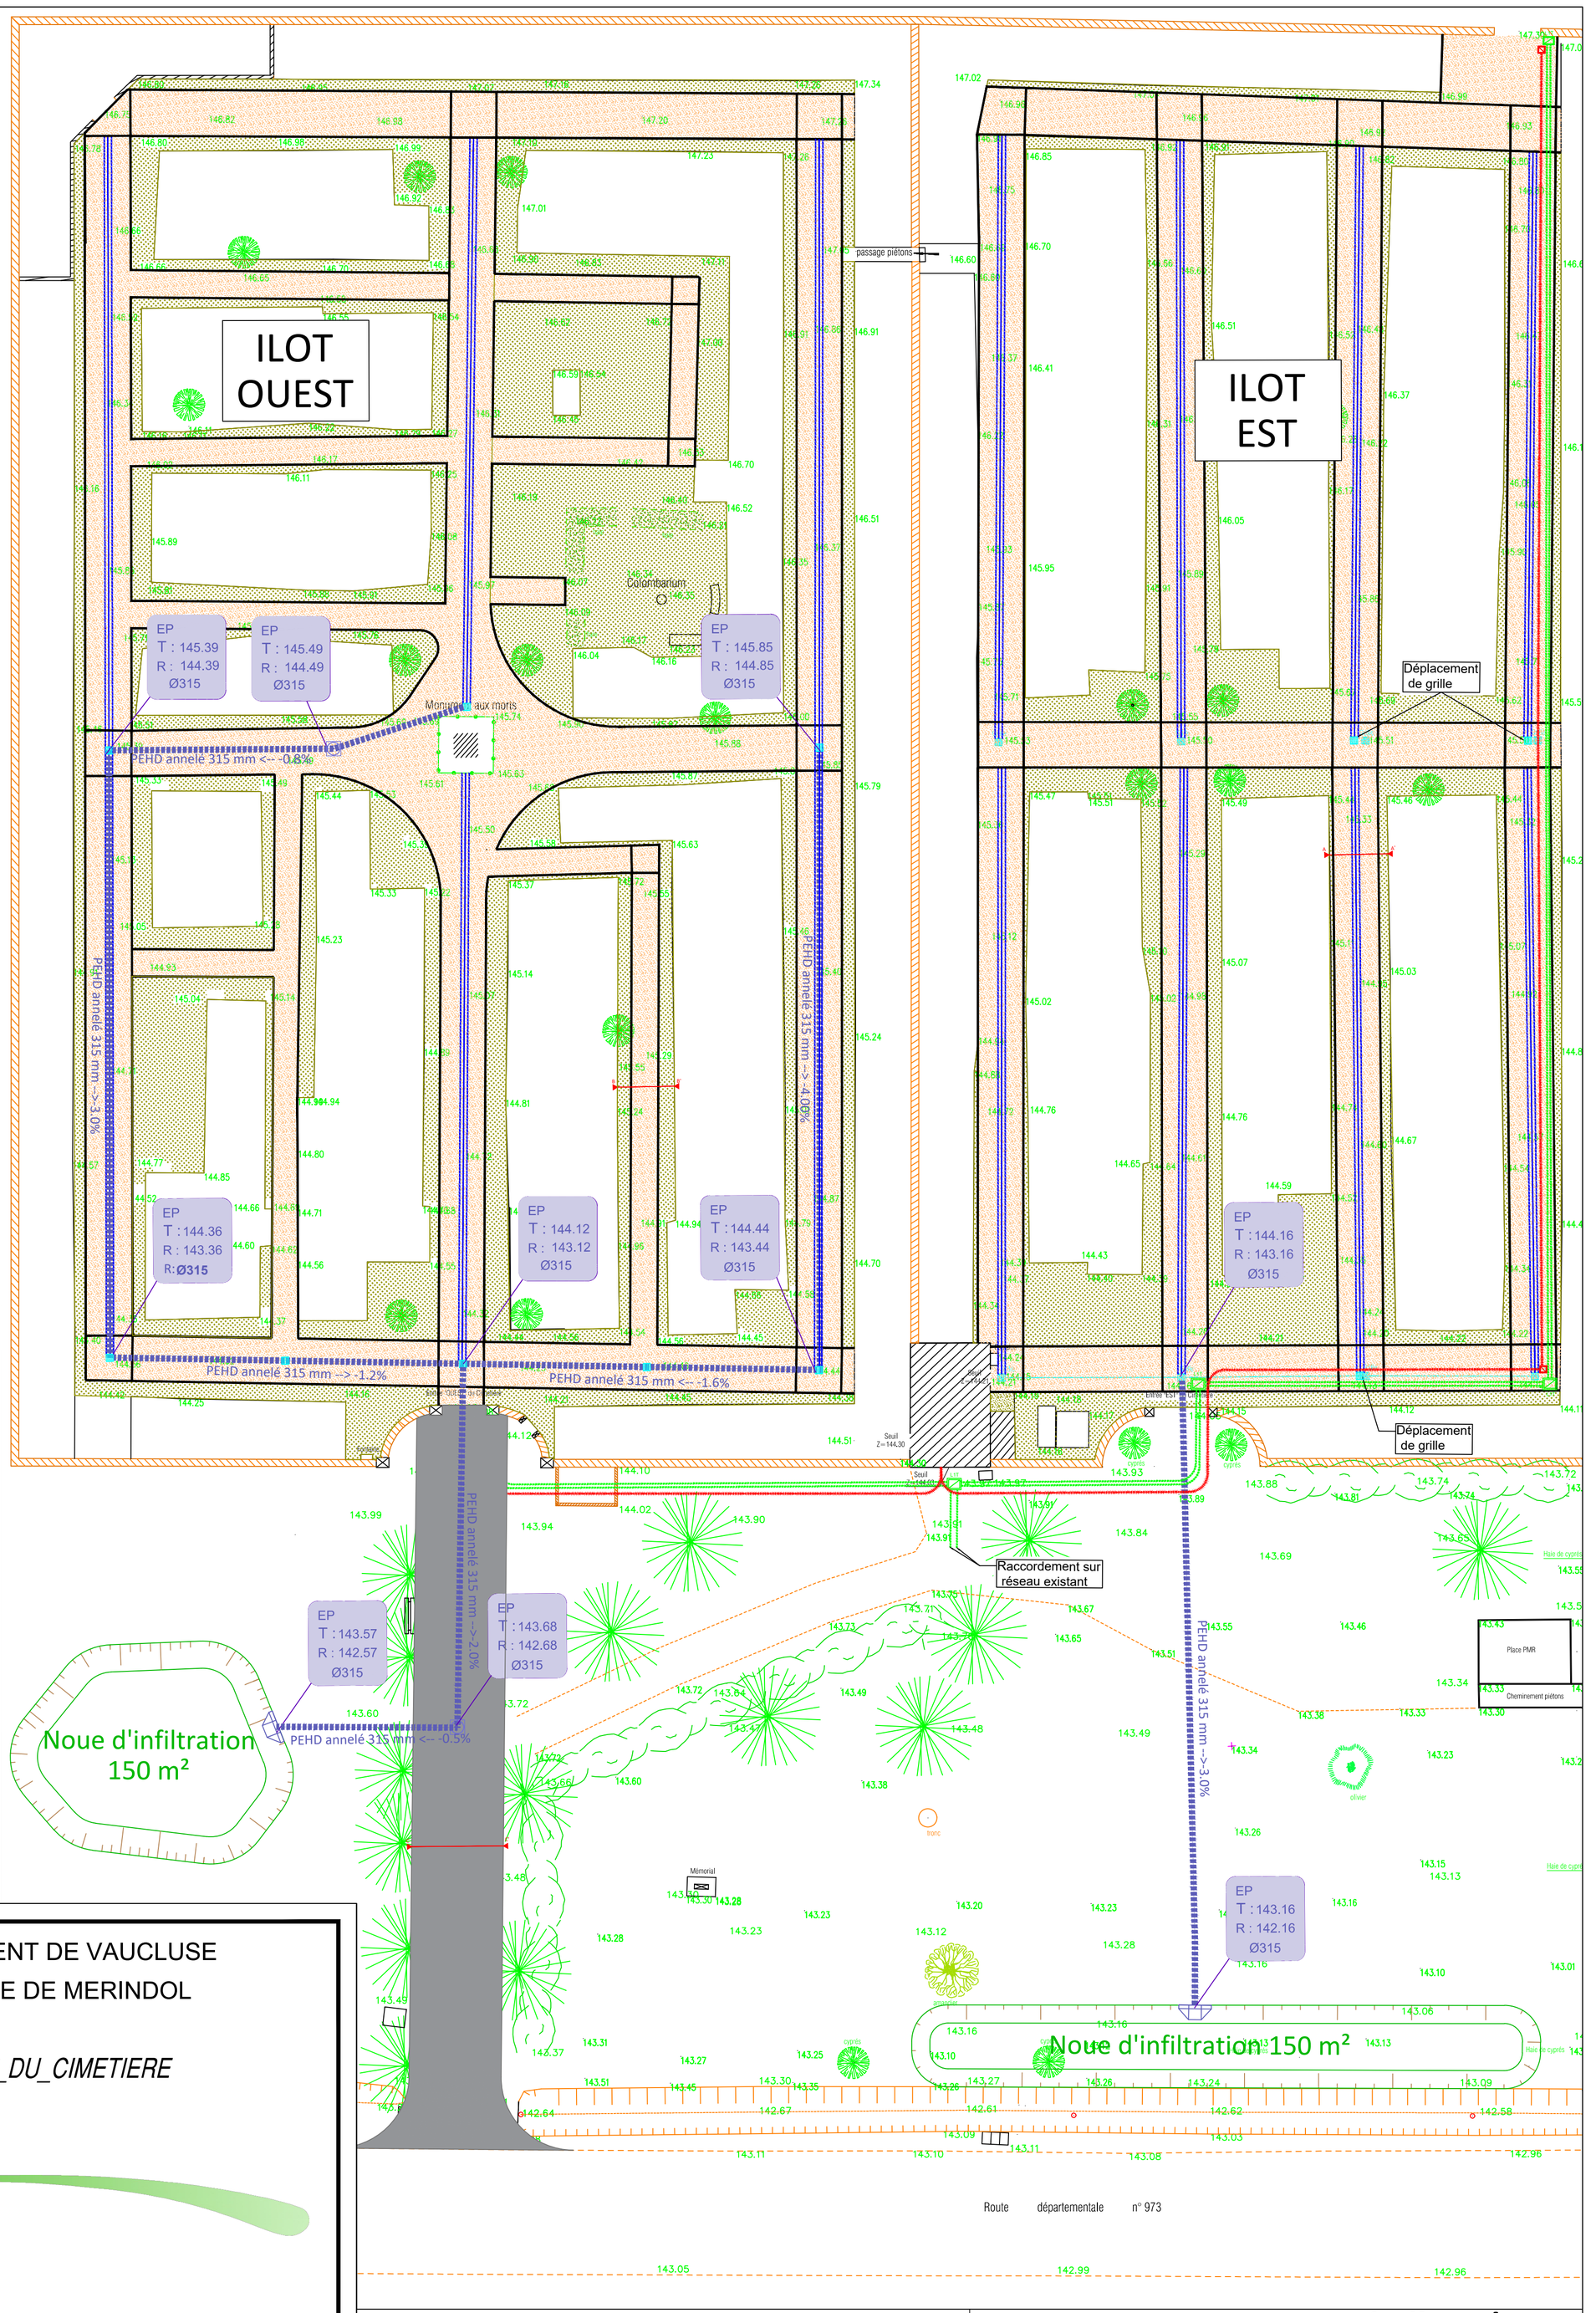

LEGENDE

- Gravier 6 /14
- Sable stabilisé
- Revetement en BBSG 0/10
- Pavé 10cm
- Caniveau CC1
- Réseau PEHD annelé EP DN 315 mm
- Fourreau Fibre optique 2TPC 56/60
- Fourreau Elec TPC 90
- Grille 600x600 mm
- Regard EP 600 x 600 mm
- Chambre de tirage L0T
- Chambre de tirage L1T
- Regard de tirage 50x50
- Tete de pont
- Réseau EP existant

DCE

DEPARTEMENT DE VAUCLUSE

COMMUNE DE MERINDOL

REAMENAGEMENT_DU_CIMETIERE

VUE_EN_PLAN

AFFAIRE N°	4243058	DATE	11/07/2019	DESSIN	HS	VERIFIE	OML

INDICES	DATES	D	MODIFICATIONS
A	11/07/2019	HS	1ERE_DIFUSION

MAITRE D'OUVRAGE:

Commune de Mérindol
Place de la Mairie
84360 MERINDOL

Tél. 04 90 72 81 07
Fax. 04 90 72 90 66

GEOMETRE:

GÉOMÈTRE-EXPERT
GARANT D'UN CADRE DE VIE DURABLE

SCP ARNAL PITRAT
Bureau de Mallemort
693,avenue de Craponne
13370 MALLEMORT

Tél. 04 90 57 44 54

ENTREPRISE:

MAITRE D'OEUVRE:

ARTELIA


AGENCE AVIGNON - LE PONTET
VILLE & TRANSPORT
IMMEUBLE LE CONSULAT - VAUCLUSE VILLAGE
AVENUE DE SAINT TRONQUET
84130 LE PONTET - FRANCE
Tél. :33 (0)4 90 03 24 72 - Fax : 33 (0)4 90 03 26 79

PLAN N°001


ECH:1/200

Echelle:1 /50


Cheminement circulé : 2.5m _Coupe AA'

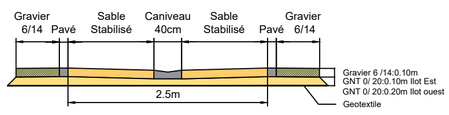

Cheminement non circulé : 1.5m _Coupe BB'

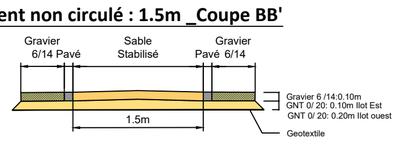


Voie d'accès : 5.0m _Coupe CC'

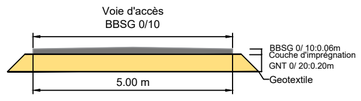

Echelle:1 /20

Réseau pluvial

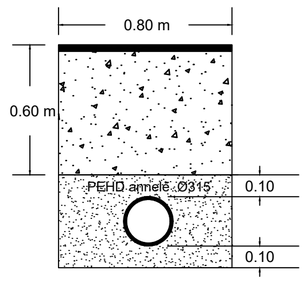

Réseau secs

